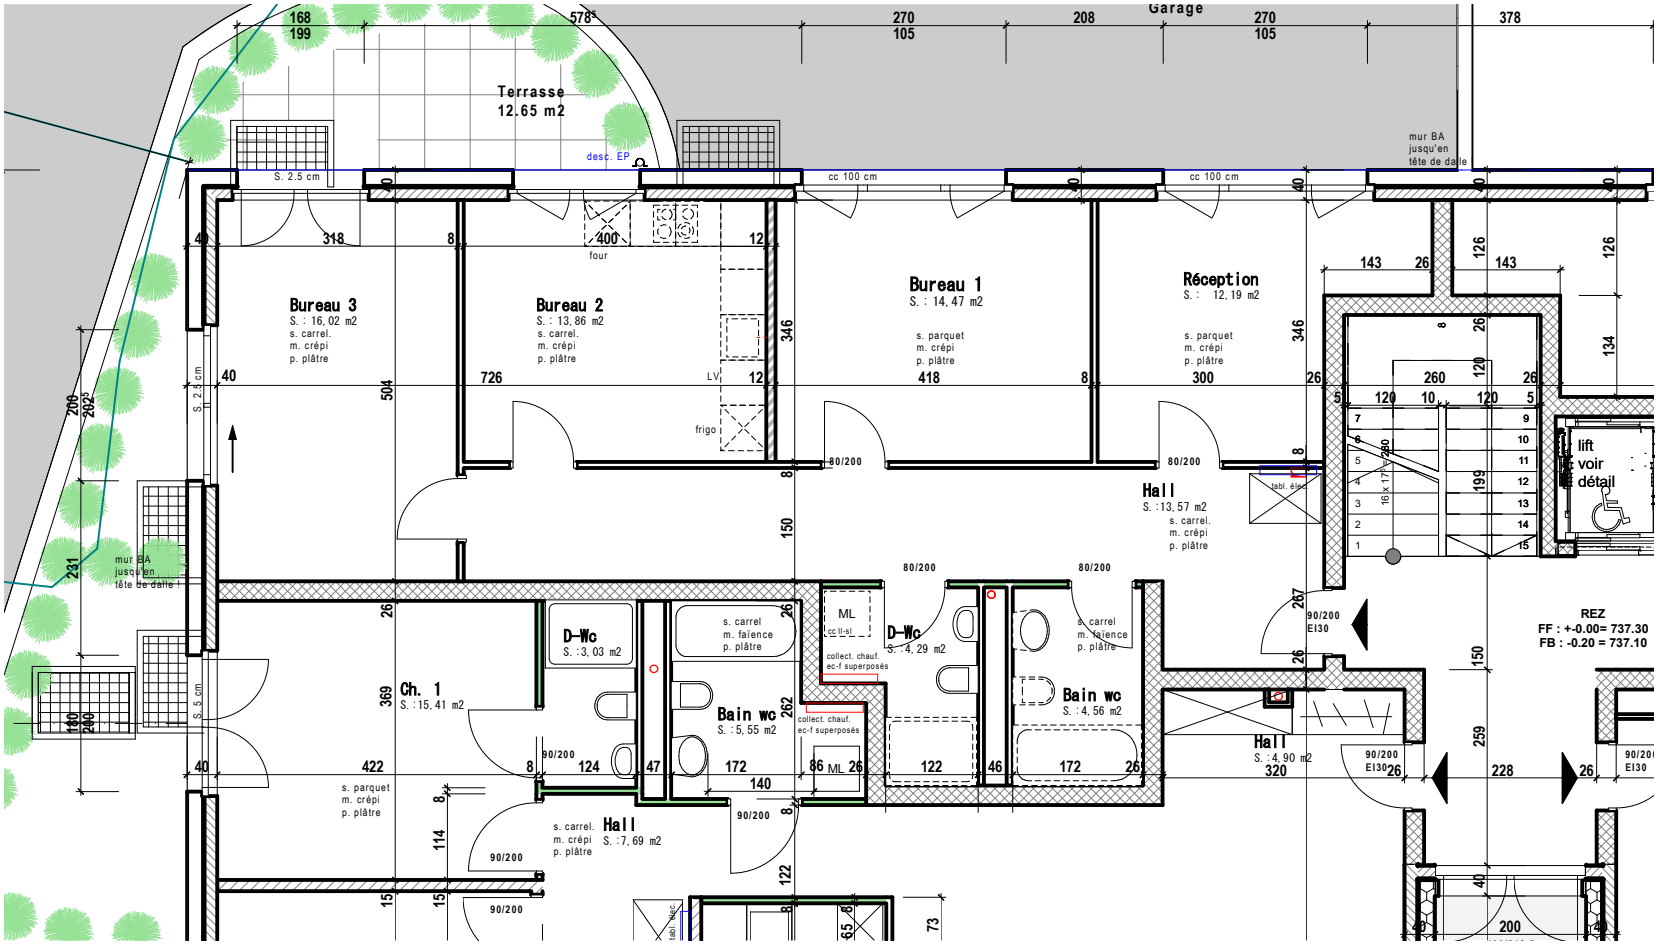
Garage
Terrasse
12.65 m2
desc. EP
mur BA
jusqu'en
tête de dalle
Bureau 3
S. : 16,02 m2
s. carrel.
m. crépi
p. plâtre
Bureau 2
S. : 13,86 m2
s. carrel.
m. crépi
p. plâtre
four
frigo
LV
Bureau 1
S. : 14,47 m2
s. parquet
m. crépi
p. plâtre
Réception
S. : 12,19 m2
s. parquet
m. crépi
p. plâtre
cc 100 cm
Hall
S. :13,57 m2
s. carrel.
m. crépi
p. plâtre
tabl. élec.
lift
voir
détail
REZ
FF : +-0.00= 737.30
FB : -0.20 = 737.10
D-Wc
S. :3, 03 m2
s. carrel
m. faïence
p. plâtre
ML
cc fl-sl
collect. chauf.
ec-f superposés
D-Wc
S. :4, 29 m2
s. carrel
m. faïence
p. plâtre
Ch. 1
S. :15, 41 m2
Bain wc
S. :5, 55 m2
collect. chauf.
ec-f superposés
Bain wc
S. :4, 56 m2
Hall
S. :7, 69 m2
s. carrel.
m. crépi
p. plâtre
Hall
S. :4, 90 m2
s. parquet
m. crépi
p. plâtre
80/200
90/200
EI30
S. 2.5 cm
S. 5 cm